


Abgrenzung

 Abgrenzung Vorbereitende Untersuchungen im Bereich "Ortsmitte" ca. 9.56 ha

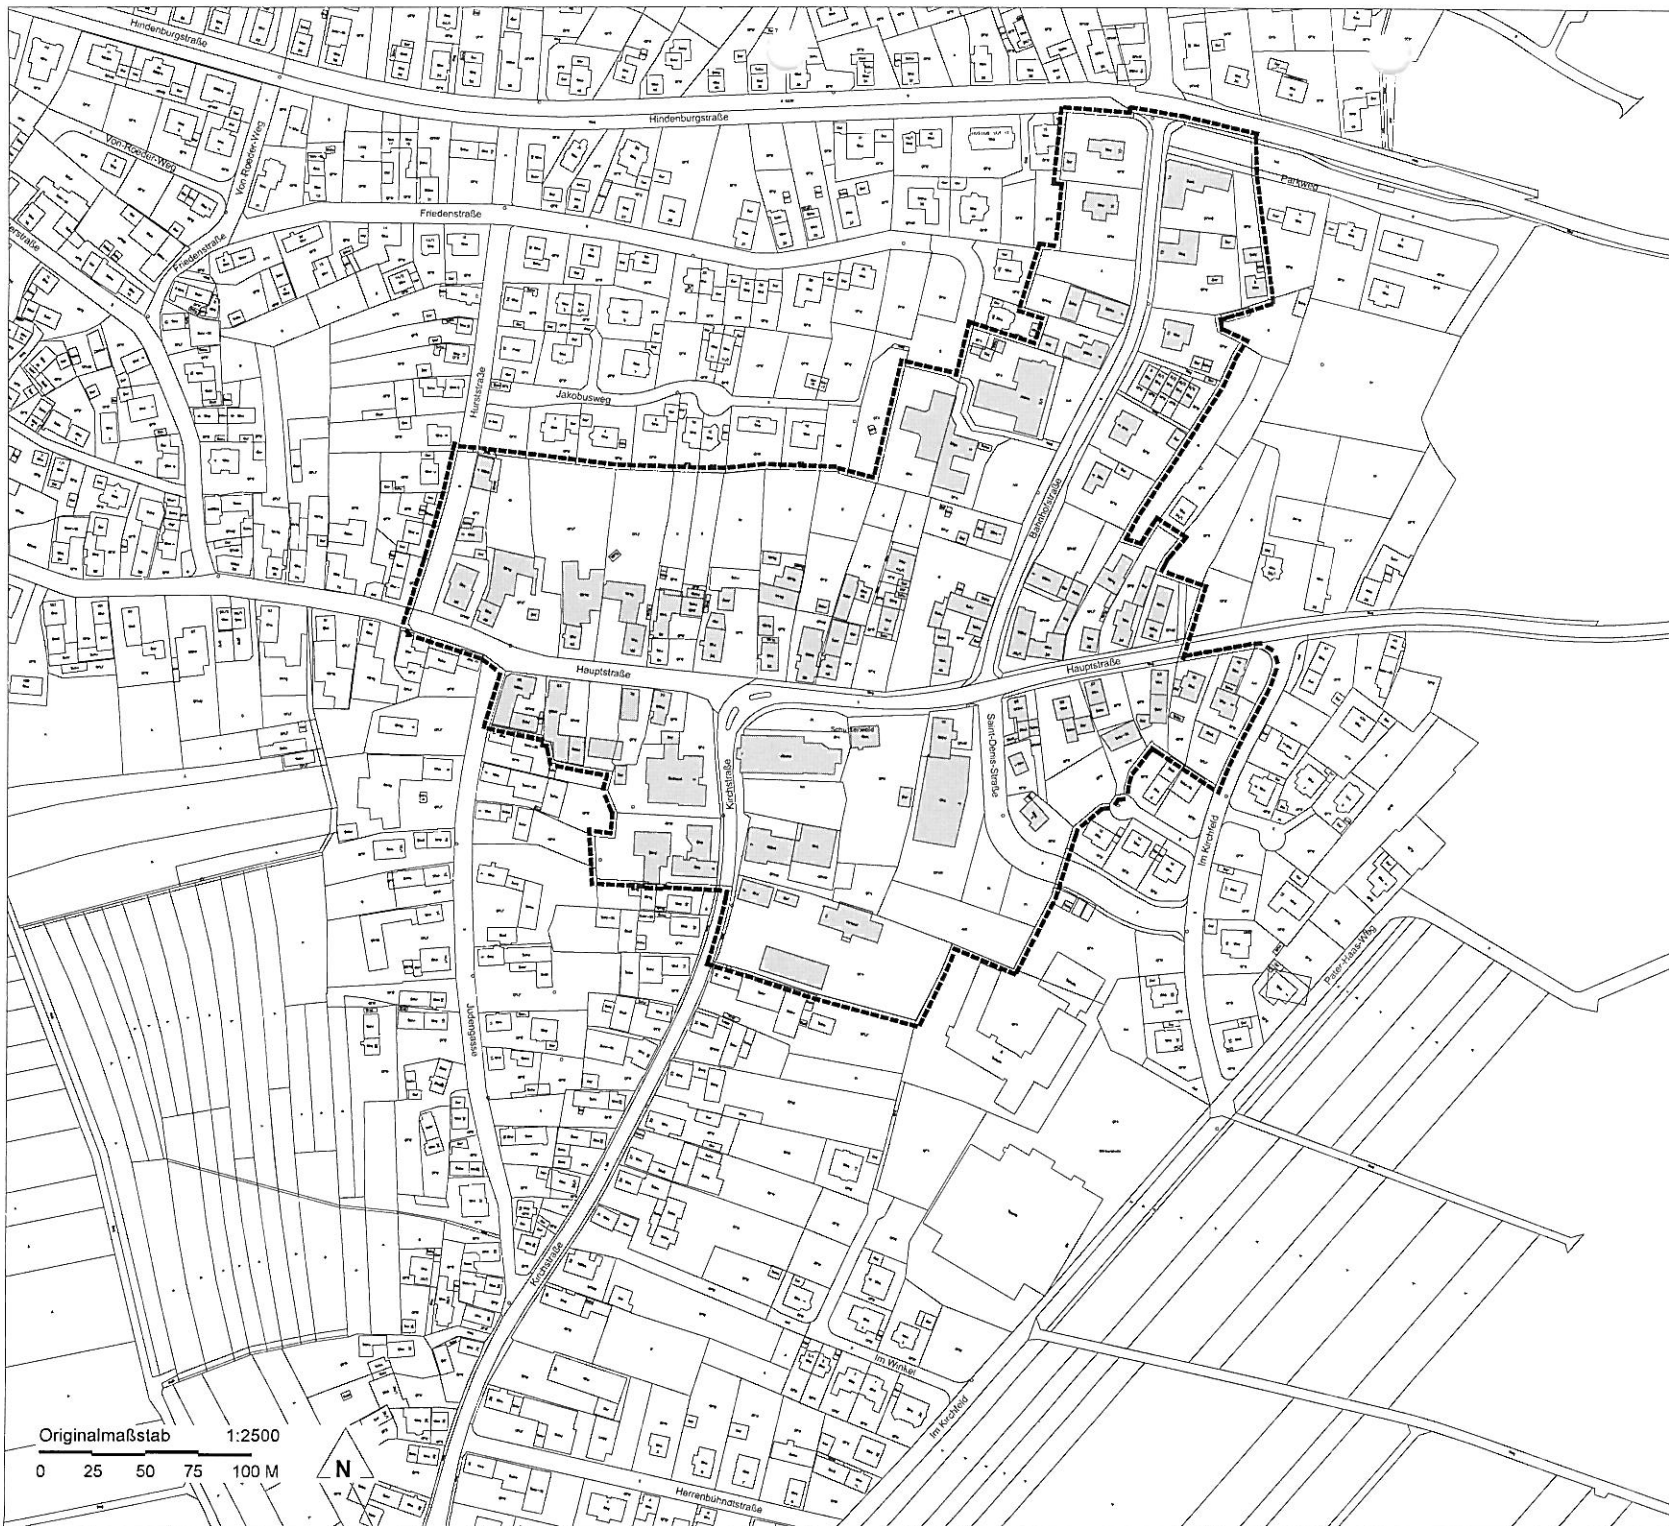

Gemeinde Schutterwald

Entwicklungskonzept -
Vorbereitende Untersuchungen
für den Bereich "Ortsmitte"

Hauptgeschäftsstelle
Stuttgart
Olgastraße 54
70182 Stuttgart

Projekt Nr.
12.02.2016/ht

Originalmaßstab 1:2500

0 25 50 75 100 M

N