


# BEBAUUNGSPLAN „AM FRIEDHOF,, M. 1:1000 VEREINFACHTE BEBAUUNGSPLANÄNDERUNG GEM §13 BauGB FÜR DEN BEREICH REHWEG

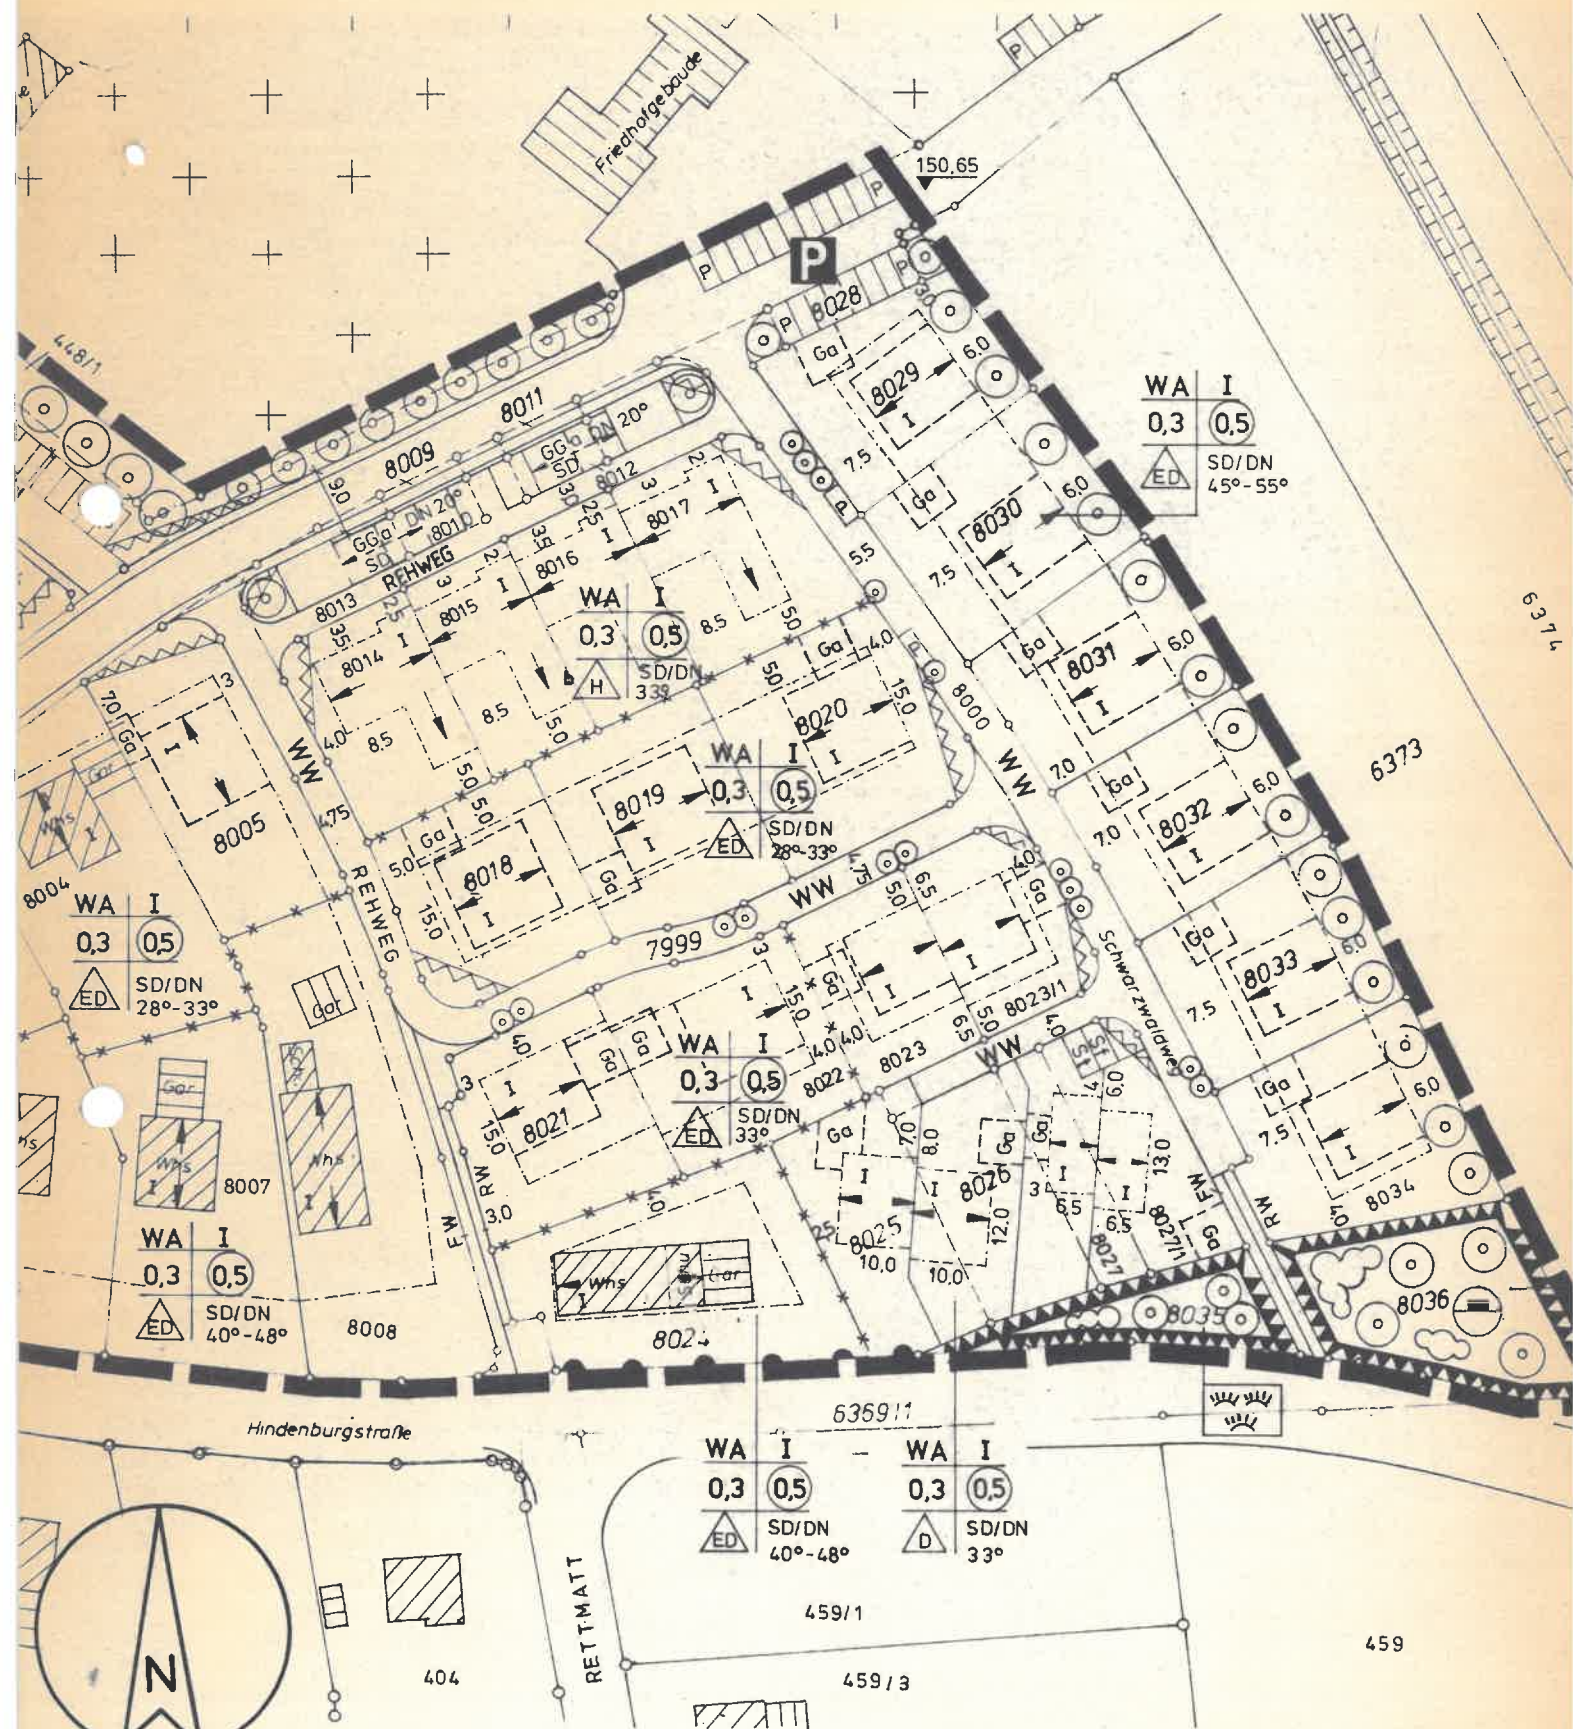

**ANLAGE 1  
ALTER ZUSTAND**



# BEBAUUNGSPLAN „AM FRIEDHOF“ M. 1:1000

## VEREINFACHTE BEBAUUNGSPLANÄNDERUNG GEM §13 BauGB FÜR DEN BEREICH REHWEG

