

99
23

GEMEINDE SCHUTTERWALD

ÄNDERUNG BEBAUUNGSPLAN "DIE ALTE HURST II" M. 1:1000

heim
6772

GEPLANT:

SCHUTTERWALD,

ORTSBAUAMT: 16.6.1981

Rie.

AUFGESTELLT:

NACH §2 ABS 1 BBauG VOM 18.8.1976
DURCH BESCHLUSS DES GEM. RATES
VOM 24. JULI 1979

SCHUTTERWALD, DEN
BÜRGERMEISTER



ÖFFENTLICH AUSGELEGEN:


NACH §2a ABS 6 BBauG VOM 18.8.1976

IN DER ZEIT

VOM 20.7.1981 BIS 20.8.1981

DIE ORTSÜBLICHE BEKANNTMACHUNG
ERFOLGTE AM 3.7.1981

BÜRGERMEISTER

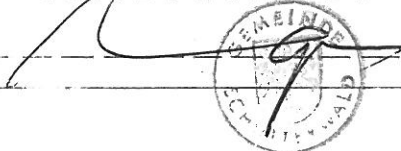

ALS SATZUNG BESCHLOSSEN:


NACH §10 BBauG VOM 18.8.1976

IN VERB MIT 4 GO

AM 15. SEPT. 1981

SCHUTTERWALD, DEN 16.9.1981

BÜRGERMEISTER

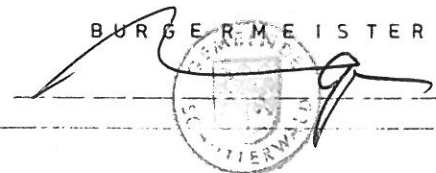

GENEHMIGT:

NACH §11 BBauG VOM 18.8.1976

LANDRATSAMT ORTENAUKREIS

OFFENBURG, DEN 29.3.1982



Fürer

RECHTSKRÄFTIG:

NACH §12 BBauG VOM 18.8.1976

DURCH DIE BEKANNTMACHUNG

VOM 26. MÄRZ 1982

SCHUTTERWALD, DEN 26.3.1982


BÜRGERMEISTER



999

999

999

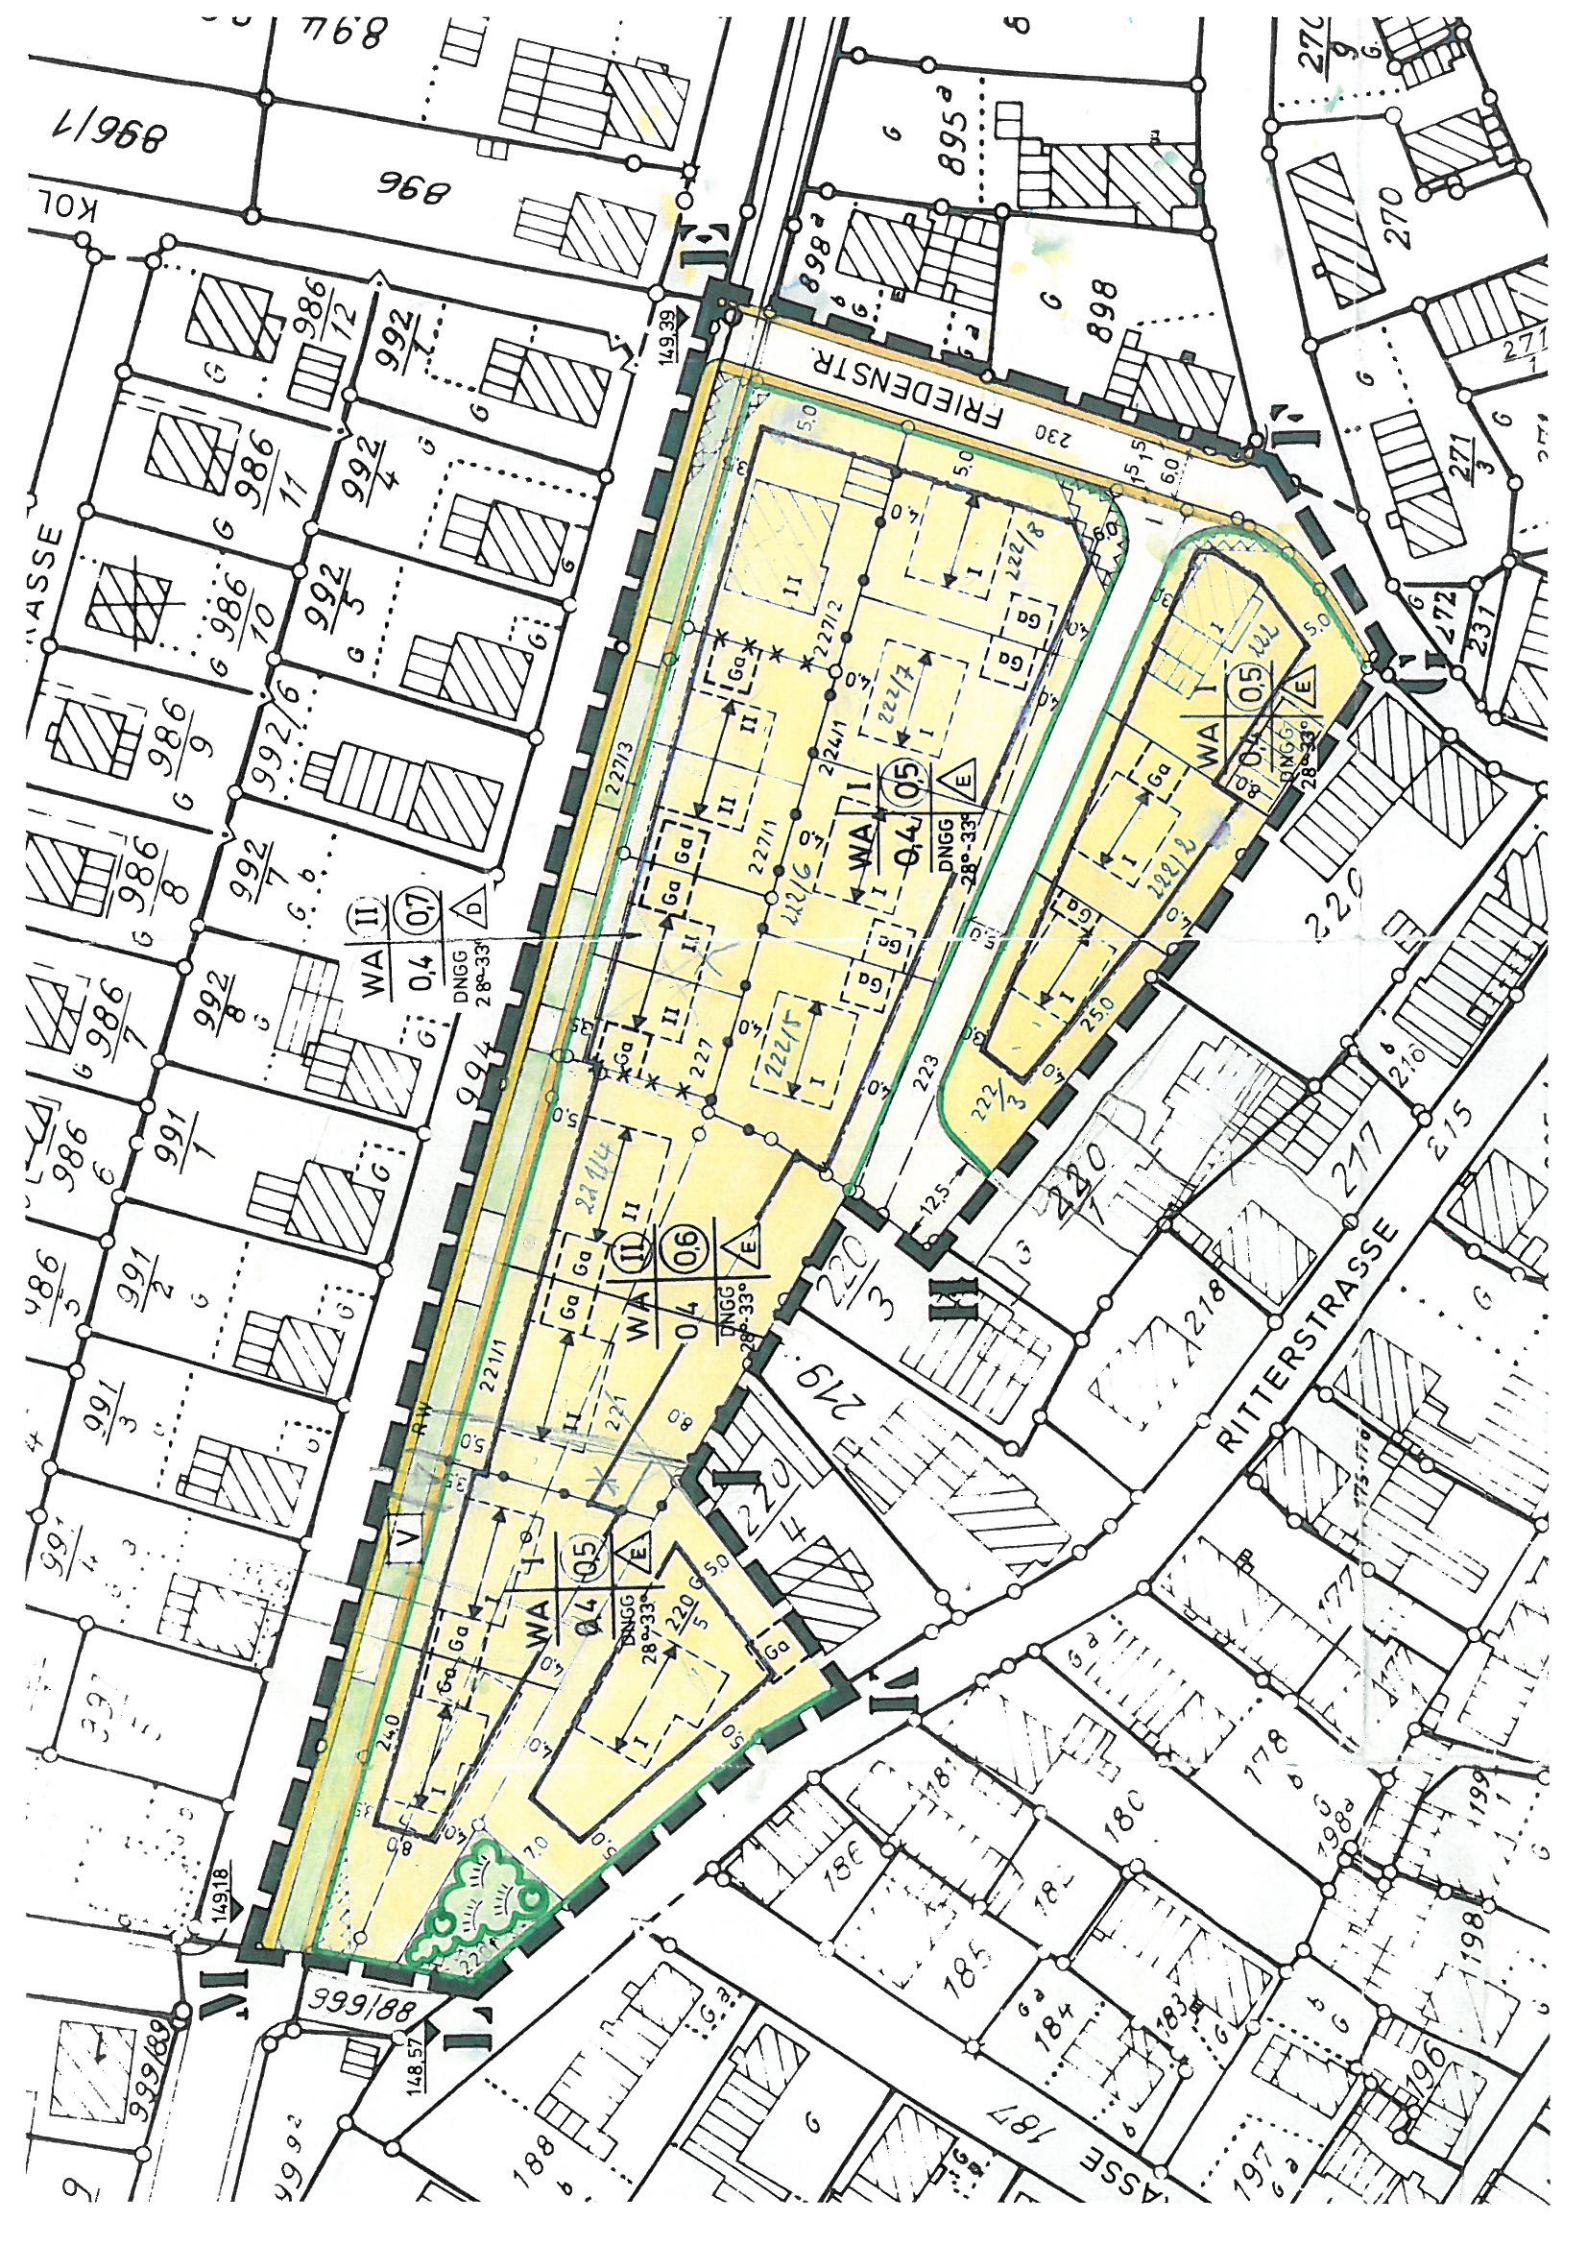


P L A N Z E I C H E N




GRENZE DES RÄUMLICHEN GELTUNGSBEREICHES
DES BEBAUUNGSPLANES §9 (7) BBauG




ALLGEMEINES WOHN G E B I E T §4 BauNVO

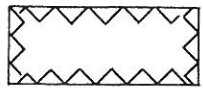


SICHTDREIECKE §9 (1) 10 BBauG

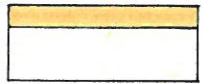


VERKEHRSFLÄCHEN
ERSCHLIESSUNGSSTR. MIT GEHWEG §9 (1) 11 BBauG

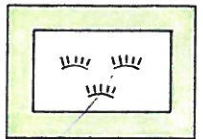


ÖFFENTLICHE GRÜNFLÄCHE §9 (1) 15 BBauG

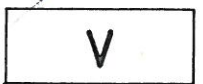

GRÜNFLÄCHE ALS BESTANDTEIL V. VERKEHRSFLÄCHEN

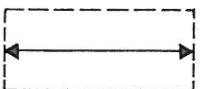

STELLUNG DER BAULICHEN ANLAGEN
VERBINDLICHE FIRSTRICHTUNG §9 (1) 2 BBauG

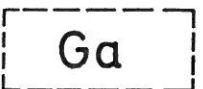

GARAGEN §9 (1) 4 BBauG



NUR EINZELHÄUSER ZULÄSSIG §22 (2) BauNVO



NUR DOPPELHÄUSER ZULÄSSIG §22 (2) BauNVO



ZAHL DER VOLLGESCHOSSE ALS
I HÖCHSTGRENZE II ZWINGEND §17 (4) BauNVO

0,4


G R U N D F L A C H E N Z A H L §19 BauNVO



G E S C H O S S F L Ä C H E N Z A H L §20 BauNVO



G E P L A N T E N E U E G R U N D S T Ü C K S G R E N Z E

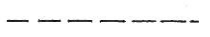

W E G F A L L E N D E G R U N D S T Ü C K S G R E N Z E



S T R A S S E N B E G R E N Z U N G S L I N I E




B A U G R E N Z E §23 (3) BauNVO



ABGRENZUNG UNTERSCHIEDLICHER
NUTZUNG §16 (4) BauNVO



ABGRENZUNG SONSTIGER UNTERSCHIEDLICHER
FESTSETZUNGEN

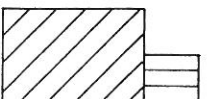

BESTEHENDE GEBÄUDE U. NEBENGEBÄUDE



ABZUBRECHENDE GEBÄUDE

ech
d

317

3778

827