

*) in der Zeit am - vom

Ort

Siegel Unterschrift

BEBAUUNGSPLAN "HANFBÜNDT - WEST"

ANLAGE 1
ZU TOP 1/0

Öffentliche Auslegung des Bebauungsplanes

mit Begründung gemäß § 3 Abs. 2 BauGB


auf die Dauer eines Monats

in der Zeit vom bis

zur Entgegennahme von Bedenken und Anregungen.

*) Nichtzutreffendes streichen

DER Bebauungsplan IST DAMIT RECHTSVERBINDLICH

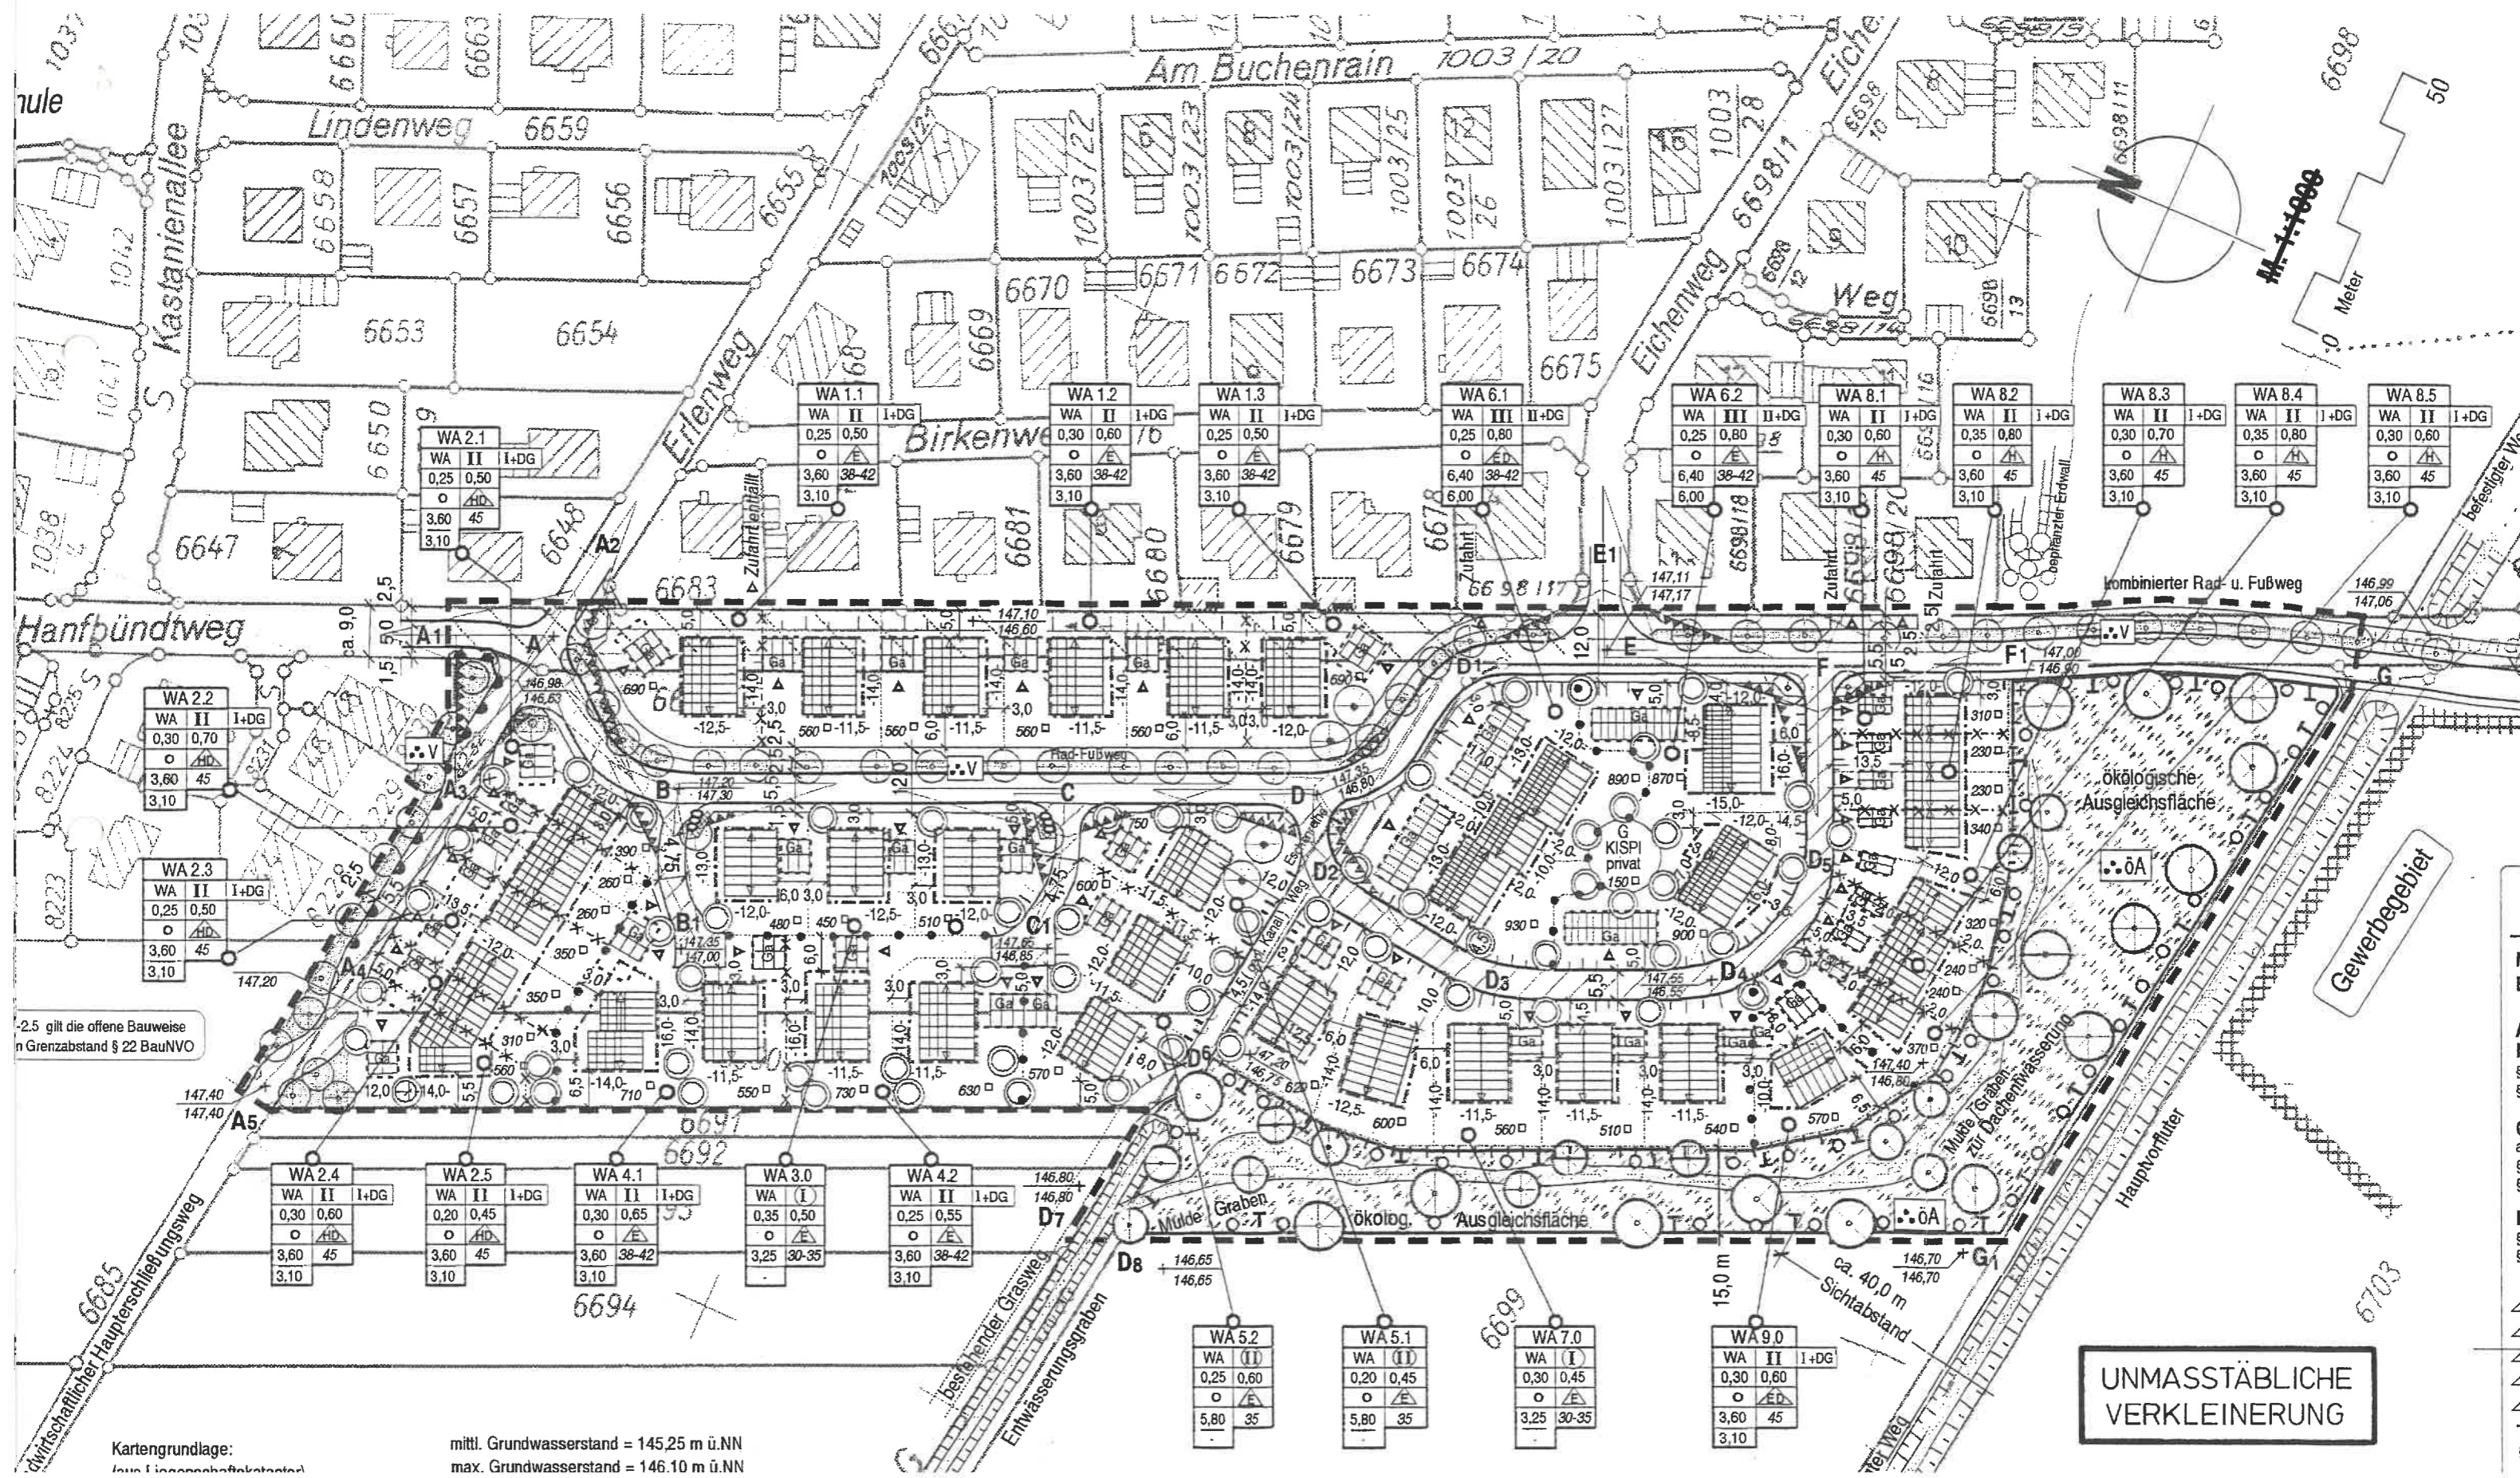

2.5 gilt die offene Bauweise
in Grenzabstand § 22 BauNVO

Kartengrundlage:
aus Linienabstrakt

mittl. Grundwasserstand = 145,25 m ü.NN
max. Grundwasserstand = 146,10 m ü.NN

UNMASSTÄBLICHE
VERKLEINERUNG